




LAYOUT of GENERATOR FLOOR(EL. 59.00m)of POWERHOUSE 1:50  
电站厂房发电机层(高程59.00m)平面图

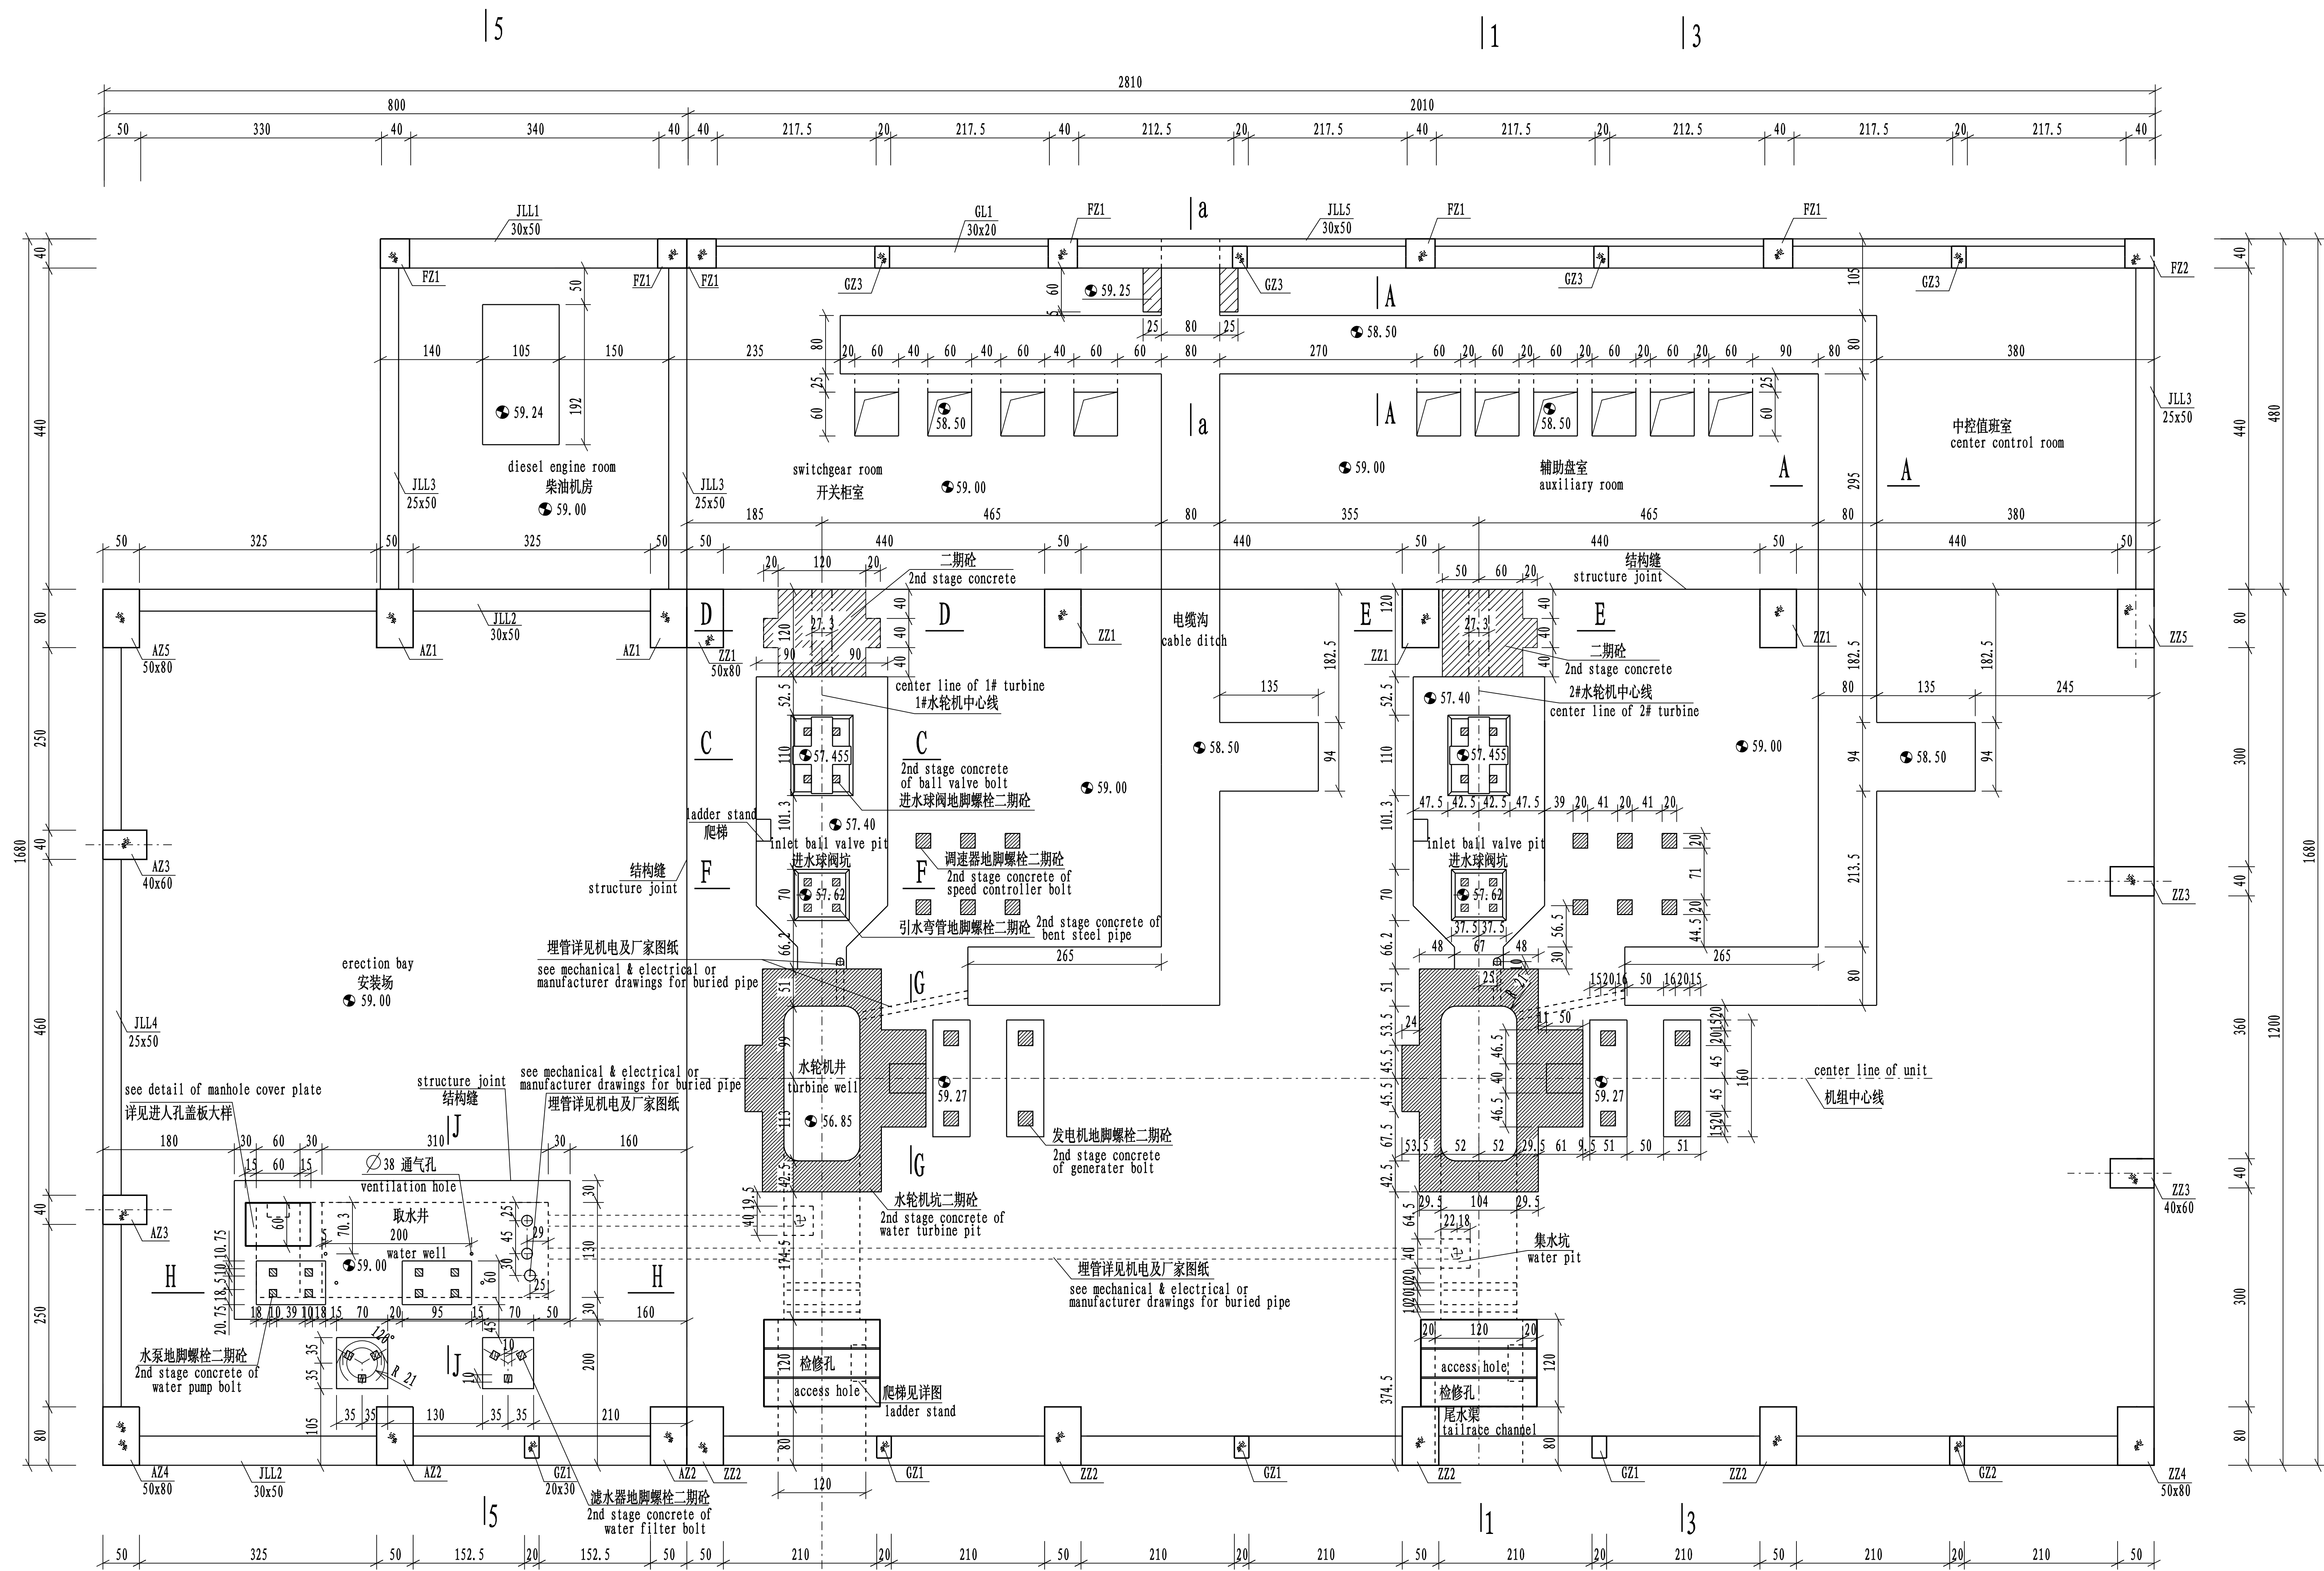


进入孔盖板大样图 1:25  
Detail of manhole cover plate

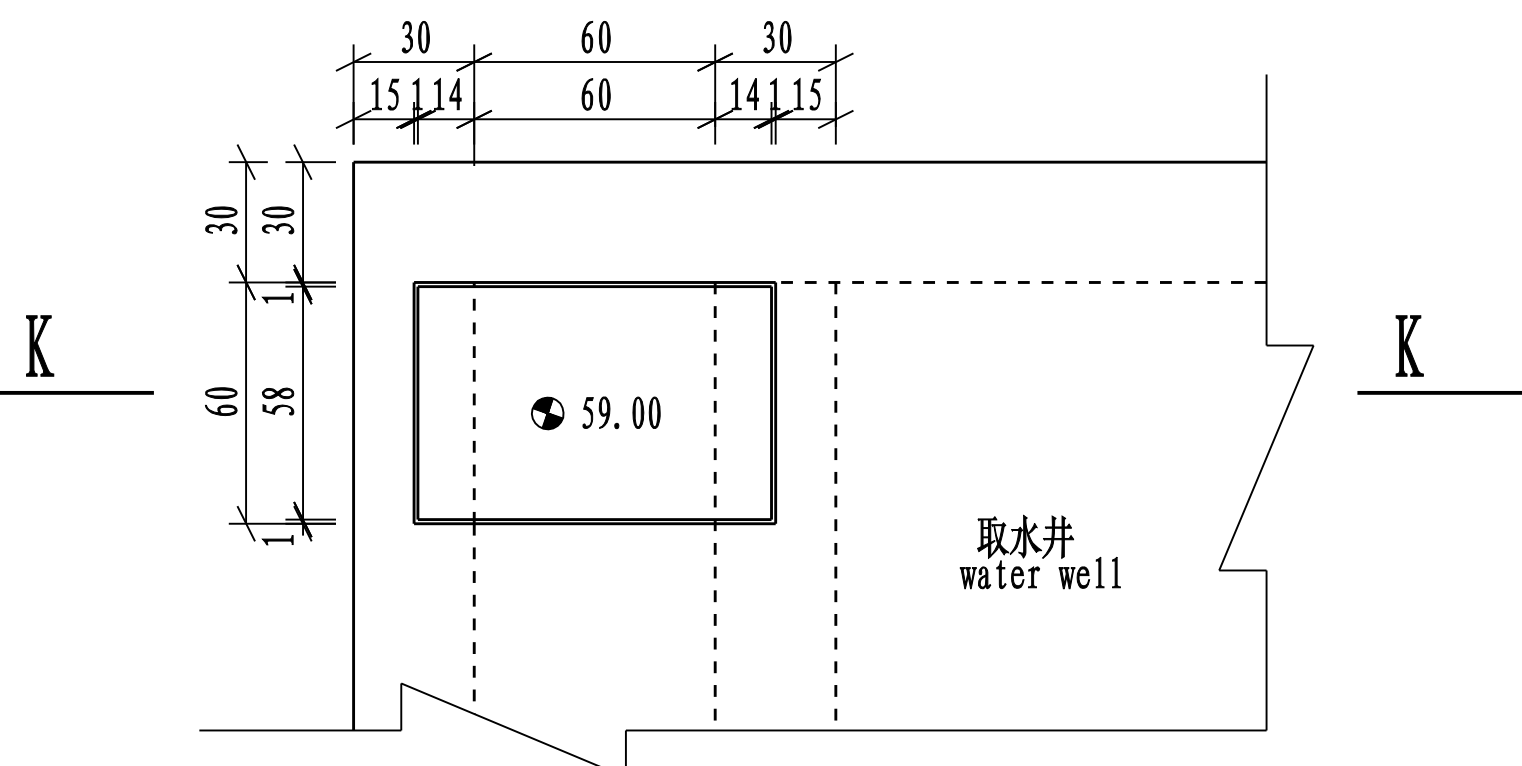

K-K 1:25

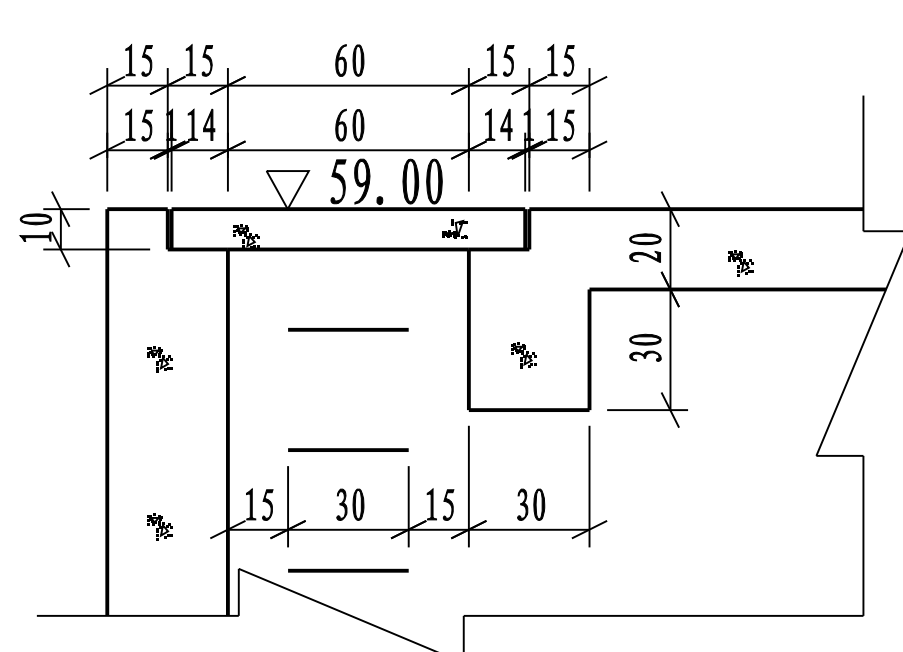

a-a 1:25

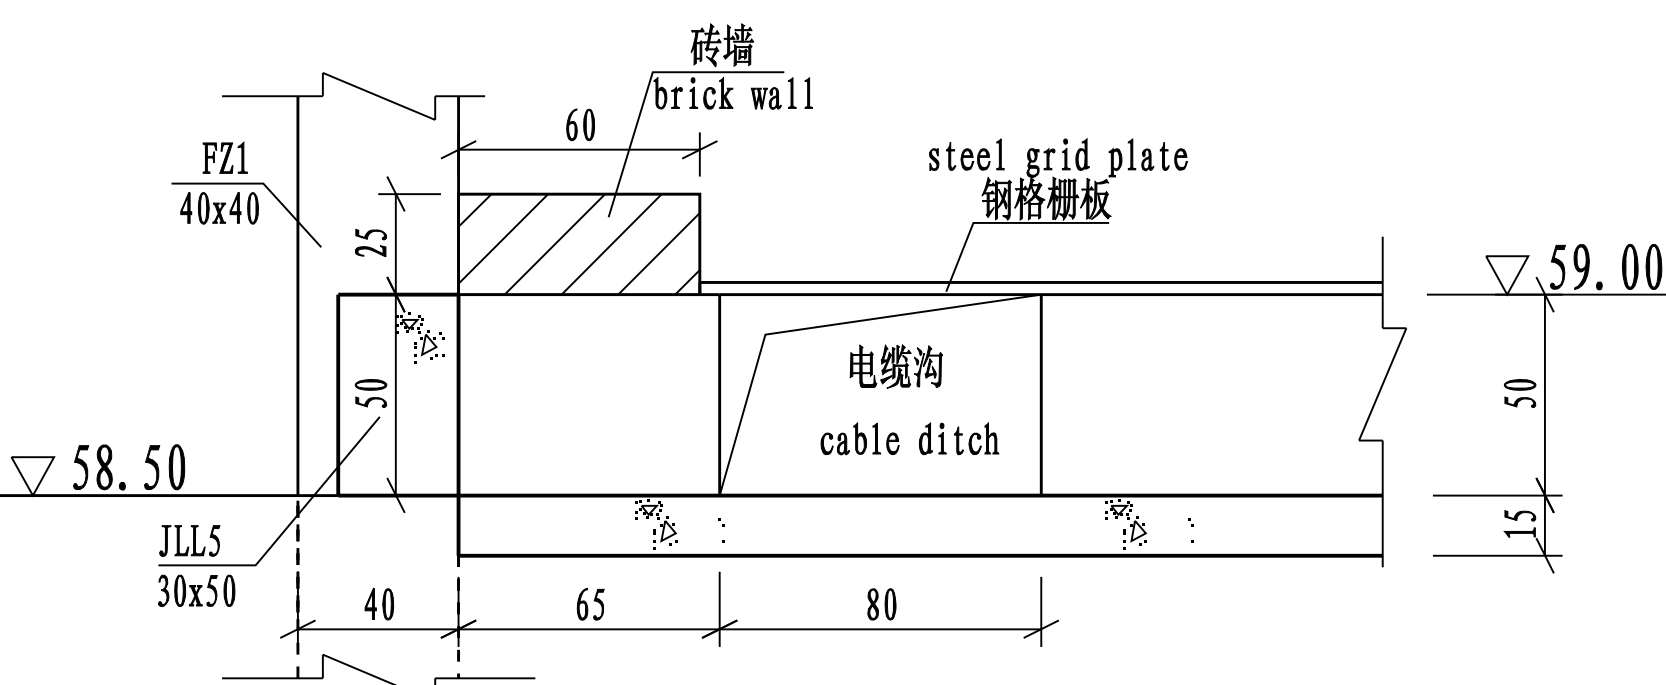

会签专业	PROFESSION	会签者	NAME	日期	DATE
地质	GEOLOGY				
建筑	ARCHITECTURE				
金结	METAL STRUCTURES				
水机	HYDRAULIC AND MECHANICS				
电一	ELECTRICAL PRIMARY				
电二	ELECTRICAL SECONDARY				
暖通	HVAC				

长江勘测规划设计研究有限责任公司 Changjiang Survey, Planning, Design and Research Co., Ltd.					
核准	APPROVED		核定	VERIFIED	
审查	EXAMINED		校核	CHECKED	
设计	DESIGNED		制图	DRAWN	
日期	DATE	2015.1	比例	SCALE	如图
设计证号	D. C. No.	A142000843	图号	DRAWING NO.	378E63-02-07-01R1
声明: 未经授权, 不得翻印(录)、传播或他用, 对于侵权行为将保留追究其法律责任的权利。					